





0
1
2
3
4
5
6
7
8
9
10 METER

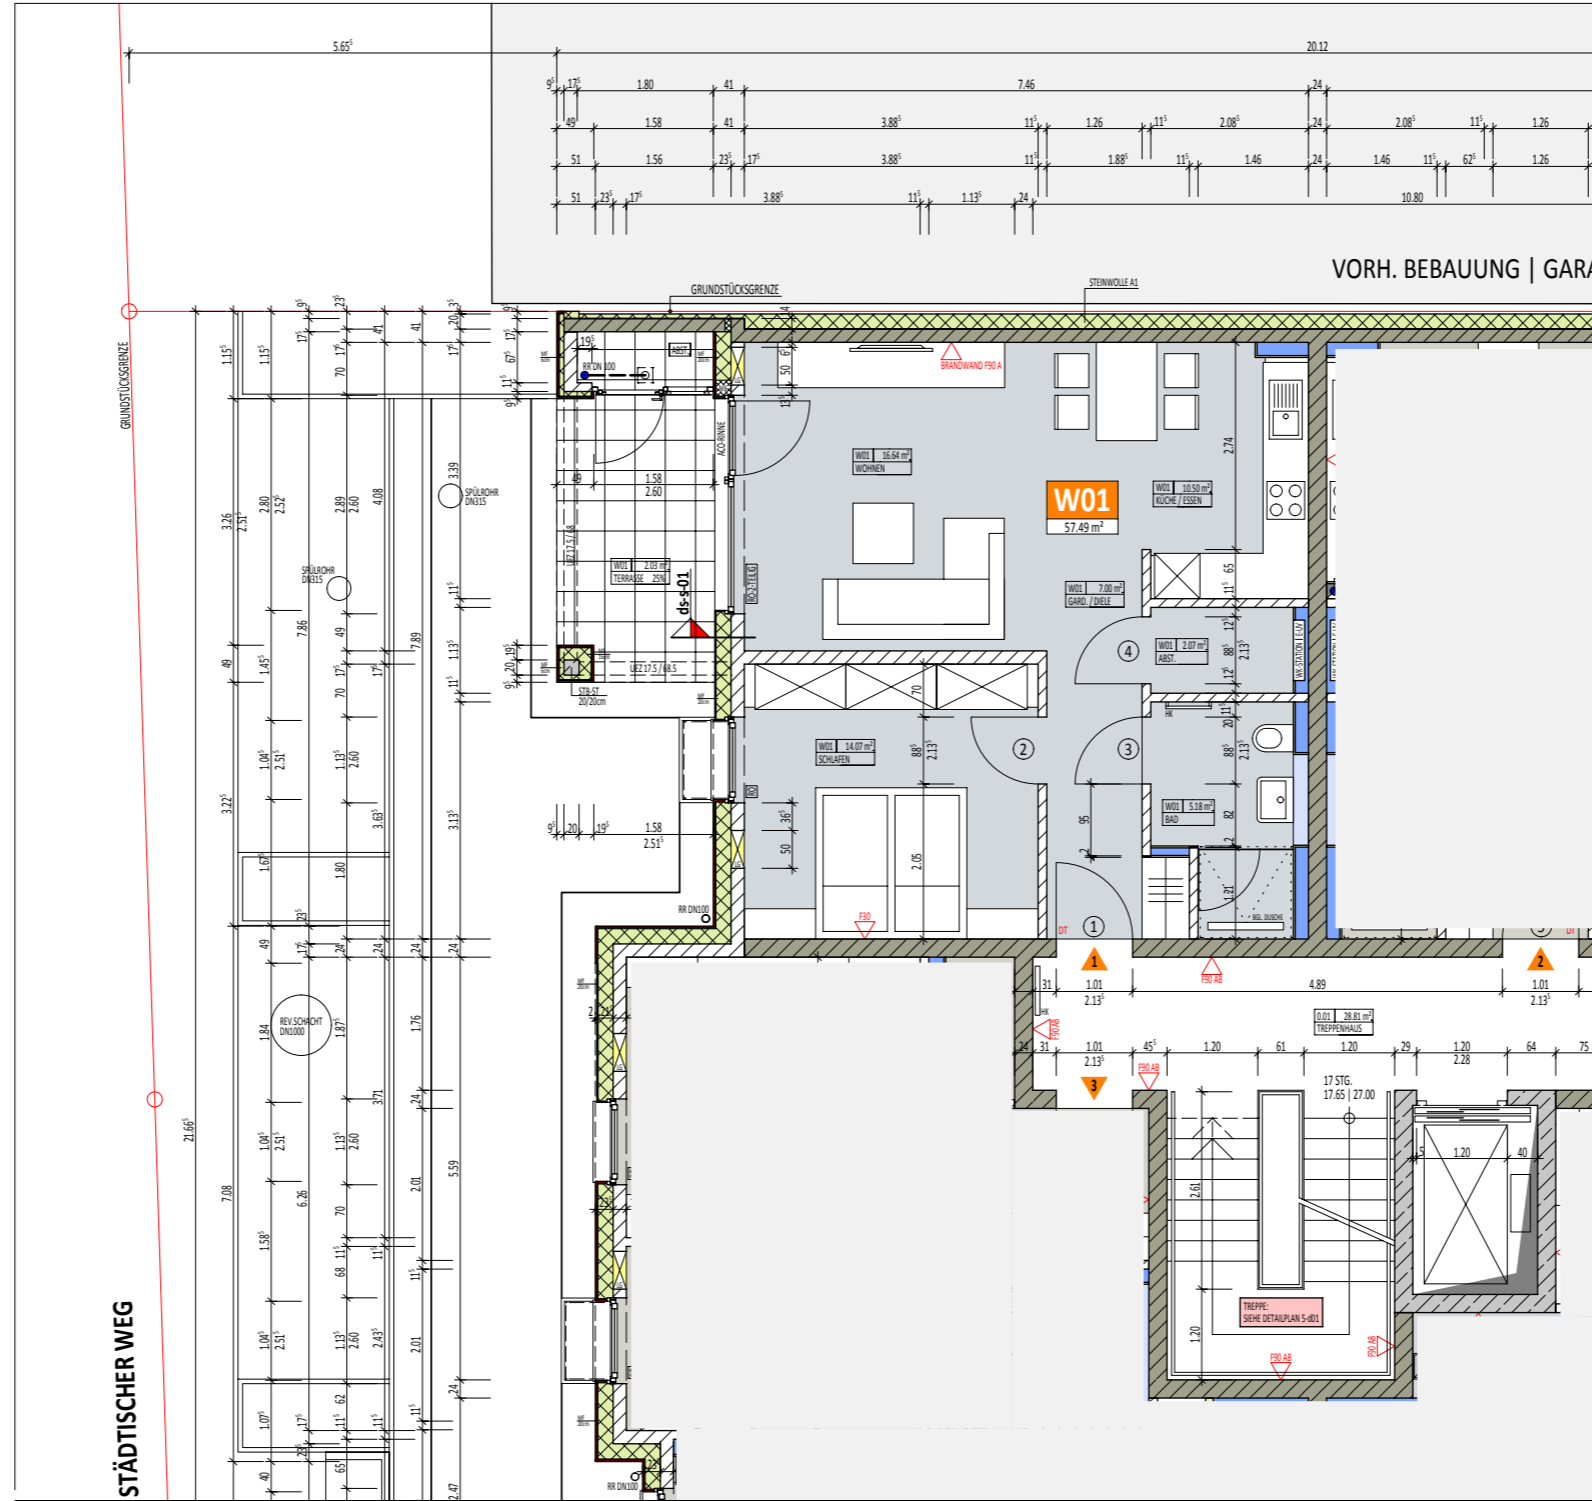

ERDGESCHOSS

GEMÄSS WOFLV	m ²
DIELE Garderobe	7.00
Schlafen	14.07
Wohnen	16.64
Küche Essen	10.50
Abstellraum	2.07
Bad	5.18
Terrasse 25%	2.03
GESAMT	57.49
Keller	4.23

WOHNUNG NR. 01

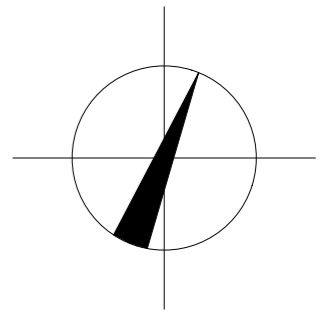

DEWEY + BLOHM-SCHRÖDER ARCHITECTEN PARTNERSCHAFT **dbap**
ARCHITEKTUR + DENKMALPFLEGE

BAHNHOFSTRASSE 24 | 41747 VIERSEN | TEL 02162.268400 | FAX 268401 | KONTAKT@DBAP.NET

PROJEKT: GBS8 | NEUBAU MEHRFAMILIENHAUS
WESTRING 7
41749 VIERSEN- SÜCHTELN

BAUHERR/IN: GEMEINNÜTZIGER BAUVEREIN SÜCHTELN EG
VEREINSTRASSE 1
41749 VIERSEN- SÜCHTELN
TEL. 02162-6404

DATUM: 17.04.2020	PLANFORMAT: DIN A3	MASZSTAB: 1 : 100
----------------------	-----------------------	----------------------